

## Teilrevision Ortsplanung Rueun

Vorprüfung

Zonenplan und  
Genereller Gestaltungsplan 1: 1'000

## Gewerbezonen Rueun

Von der Urnenabstimmung beschlossen am:

Die Gemeindepräsidentin:

Der Gemeindekanzlist:

Von der Regierung genehmigt am: RB-Nr.

Der Regierungspräsident:

Der Kanzleidirektor:

## Plan da midada

## Fixaziuns

Utilisaziun fundamentala - zonas da baghegiar

IM Zona d'industria e menaschis

grad da sensibiladad da canera [Art. 43]  
IV Art. 41 LDB

Utilisaziun fundamentala - buc zonas da baghegiar

Zona d'agricultura

III Art. 44 LDB

Ulterior territori communal

Art. 50 LDB

Circumdaziun da formaziun en secasada

Circumdaziun da baghegiar construcziuns aulta

Circumdaziun da baghegiar suosta

## Prescripcziun da formaziun

Seiv viva nova

Art. 13 LDB

Prescripcziun penalas da altezia:  
Punct suprem il trer tegt max. 752.50 m s.m.

Art. 13 LDB

## Cuntegn informativ

## Orientar

Zona d'uaul

Art. 45 LDB


## Indicativ

Zonas da construcziun

Auas

Casa projectada

## Plan da midada

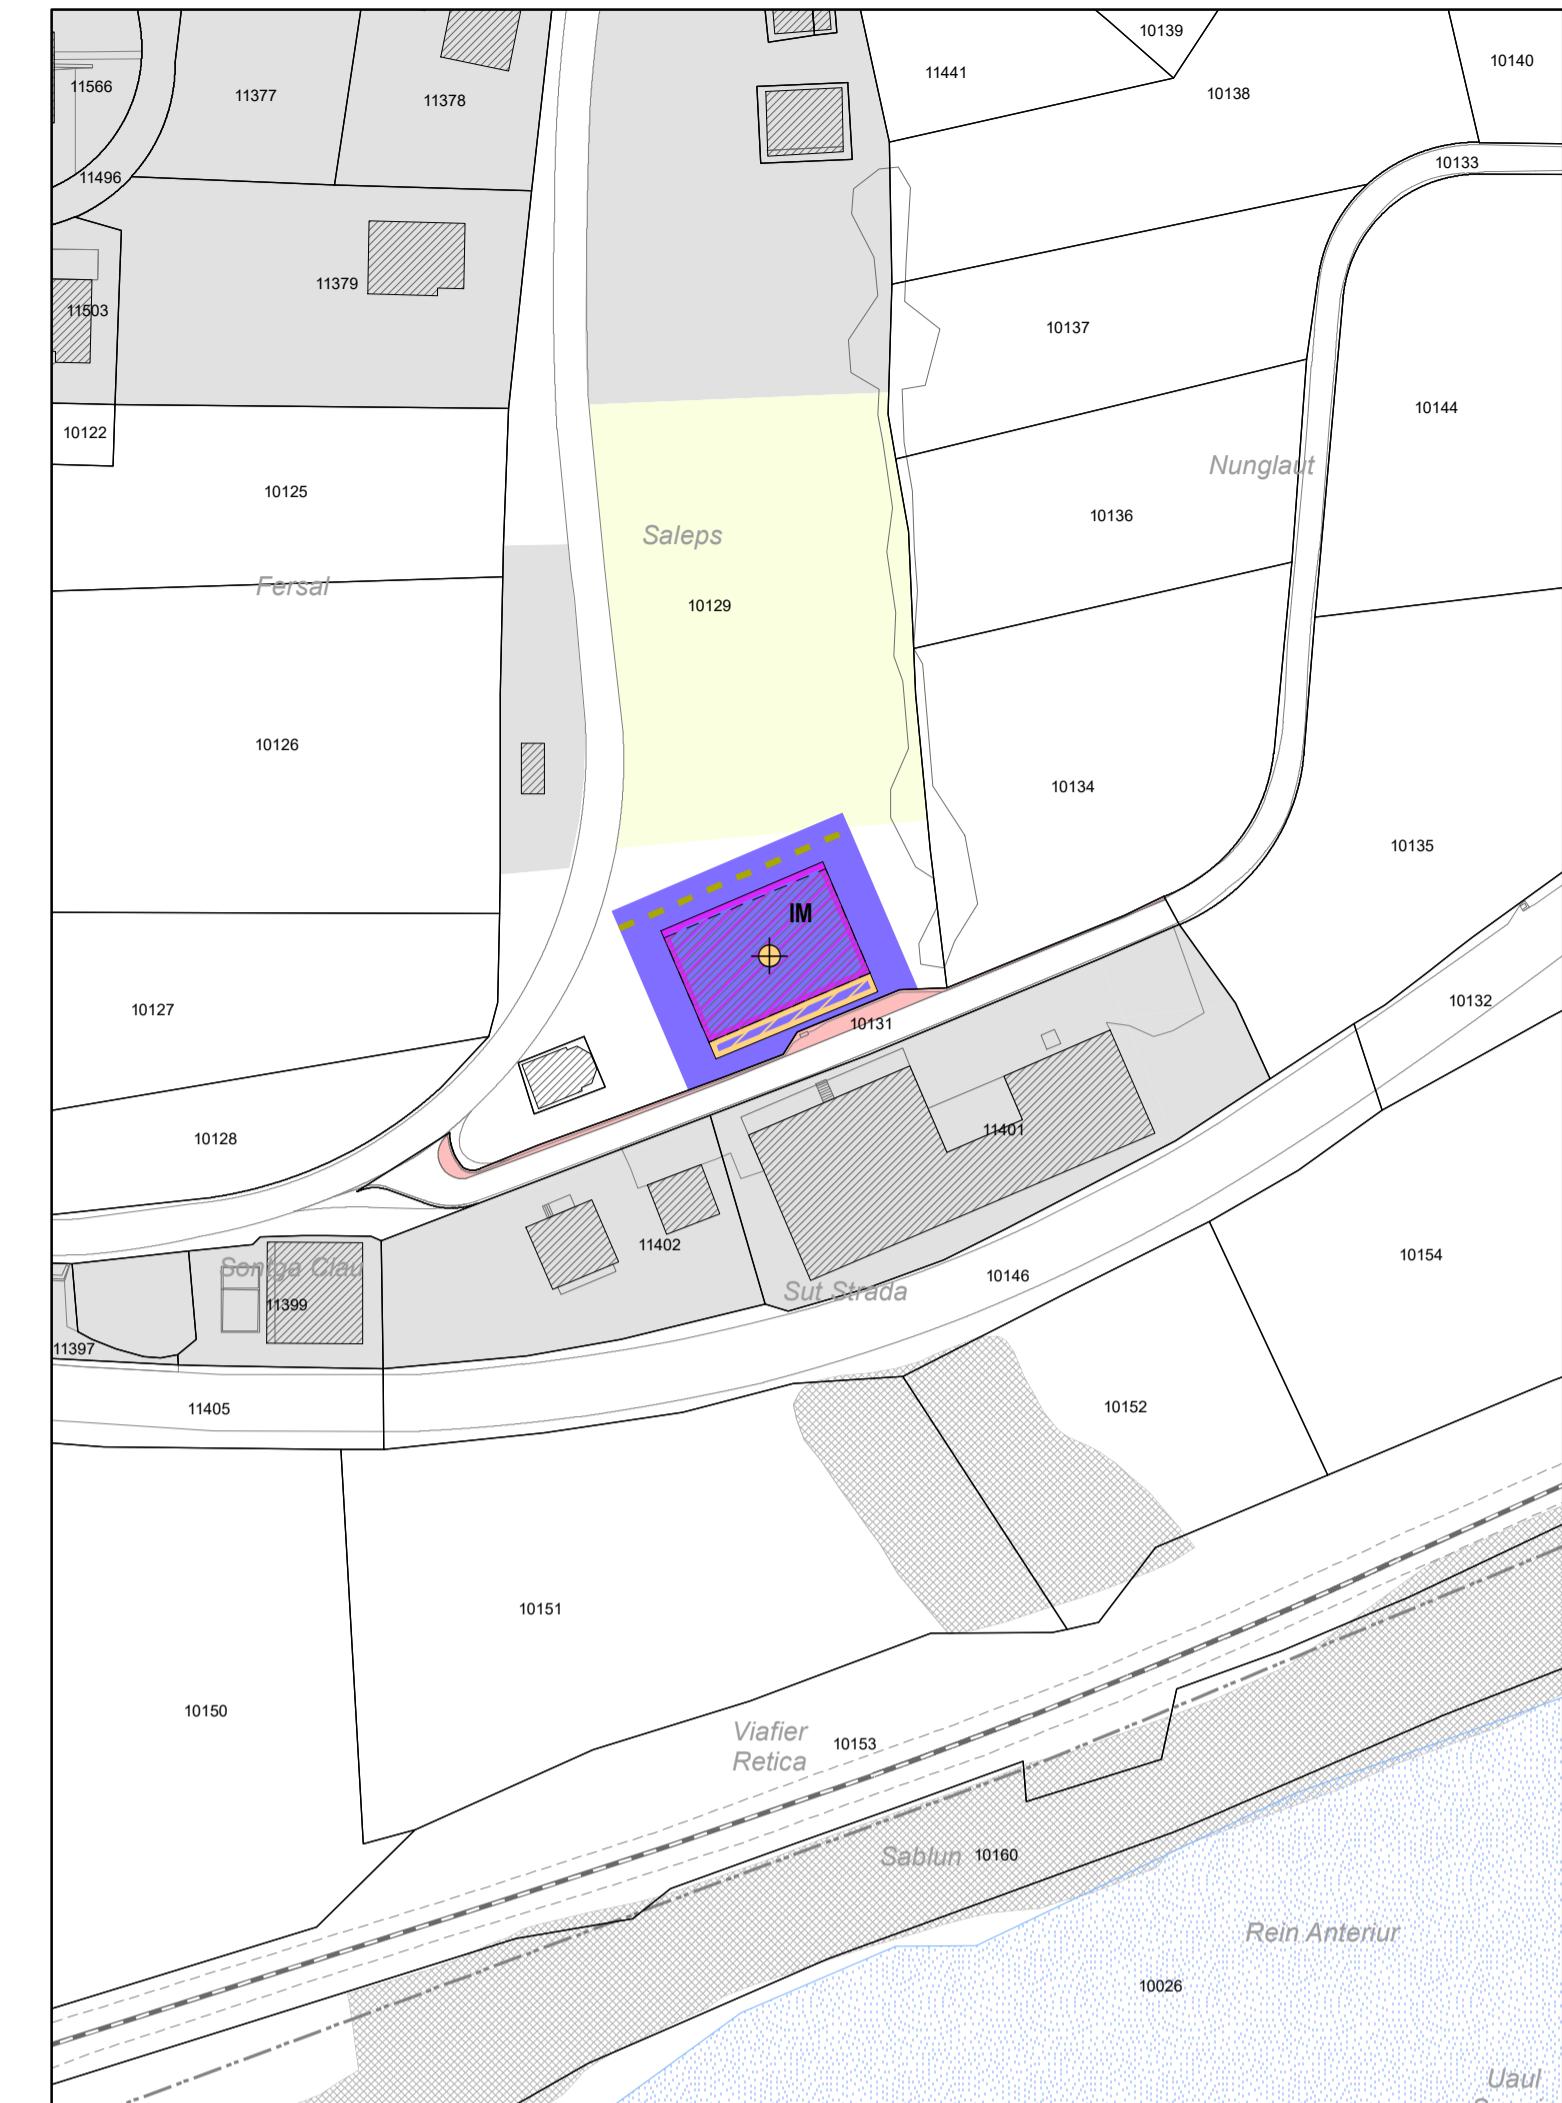

## Plan d'informaziun

## Midas metta en planisaziun d'utilisaziun valeivla

Utilisaziun fundamentala - zonas da baghegiar

V Zona dil vitg

grad da sensibiladad da canera [Art. 43]

basas legales

VE Zona dil vitg engrondida

Art. 37 LDB

HM Zona da habitar e menaschis

Art. 38 LDB

IM Zona d'industria e menaschis

Art. 40 LDB

SIP Zona d'edificis ed implorts publics

Art. 41 LDB

IP Zona per implorts publics

Art. 42 LDB

Utilisaziun fundamentala - buc zonas da baghegiar

Art. 42 LDB

Zona d'agricultura

Art. 44 LDB

Ulterior territori communal

Art. 50 LDB

Zona da habitar, etappa d'utilisaziun 2

Art. 39 LDB

## Utilisaziun securclonta

Zona da prighel I [grond]

Art. 49 LDB

## Circumdaziun da formaziun en secasada

Circumdaziun da baghegiar construcziuns aulta

Circumdaziun da baghegiar suosta

## Object da formaziun

Edifeci protegibel

Art. 13 LDB

Lingia da formaziun per construir

Art. 20 LDB

## Prescripcziun da formaziun

Seiv viva nova

Art. 13 LDB

Prescripcziun penalas da altezia:  
Punct suprem il trer tegt max. 752.50 m s.m.

Art. 13 LDB

## Ulterior Fixaziuns

Lingia da baghegiar

Art. 63 LDB

## Cuntegn informativ

## Orientar

Zona d'uaul

Art. 45 LDB

Areal da registrazion prighel natura

LG / LCG

## Indicativ

Auas

Casa projectada

Plan da quartier general

Punct fix

## Plan d'informaziun

