

Zusammenführung Ortsplanung
2. Öffentliche Auflage

Genereller Erschliessungsplan 1: 2'000
Ver- und Entsorgung

Sevgein

Von der Urnenabstimmung beschlossen am:

Die Gemeindepräsidentin:

Der Gemeindekanzlist:

Von der Regierung genehmigt am: RB-Nr.


Der Regierungspräsident:

Der Kanzleidirektor:

Festlegungen


bestehend geplant aufzuheben

Versorgung

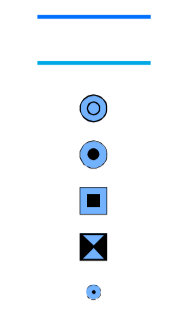

Hauptleitung
Zubringerleitung
Quelle ungefasst
Quellfassung Trinkwasser
Brunnenstube
Reservoir
Hydrant / Zapfstelle

Entsorgung

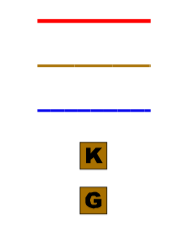


Sammelleitung
Regenwasserableitung
Reinwasserableitung
Hauskehricht
Grünabfall

Informative Inhalte


Orientierend bestehend geplant aufzuheben

Energie

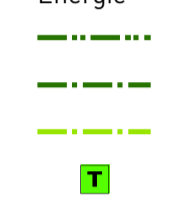

Hochspannungsleitung (oberirdisch)
Mittelspannungsleitung (oberirdisch)
Mittelspannungsleitung (unterirdisch)
Trafostation

Hinweisend


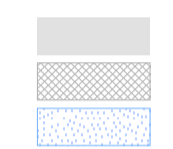


Baugebiet
Wald
Gewässer

Rechtliche Grundlage

Art. 69 BauG
Art. 69 BauG
Art. 69 BauG
Art. 69 BauG
Art. 69 BauG
Art. 69 BauG
Art. 69 BauG
Art. 69 BauG
Art. 69 BauG
Art. 69 BauG

Übersicht Planfenster

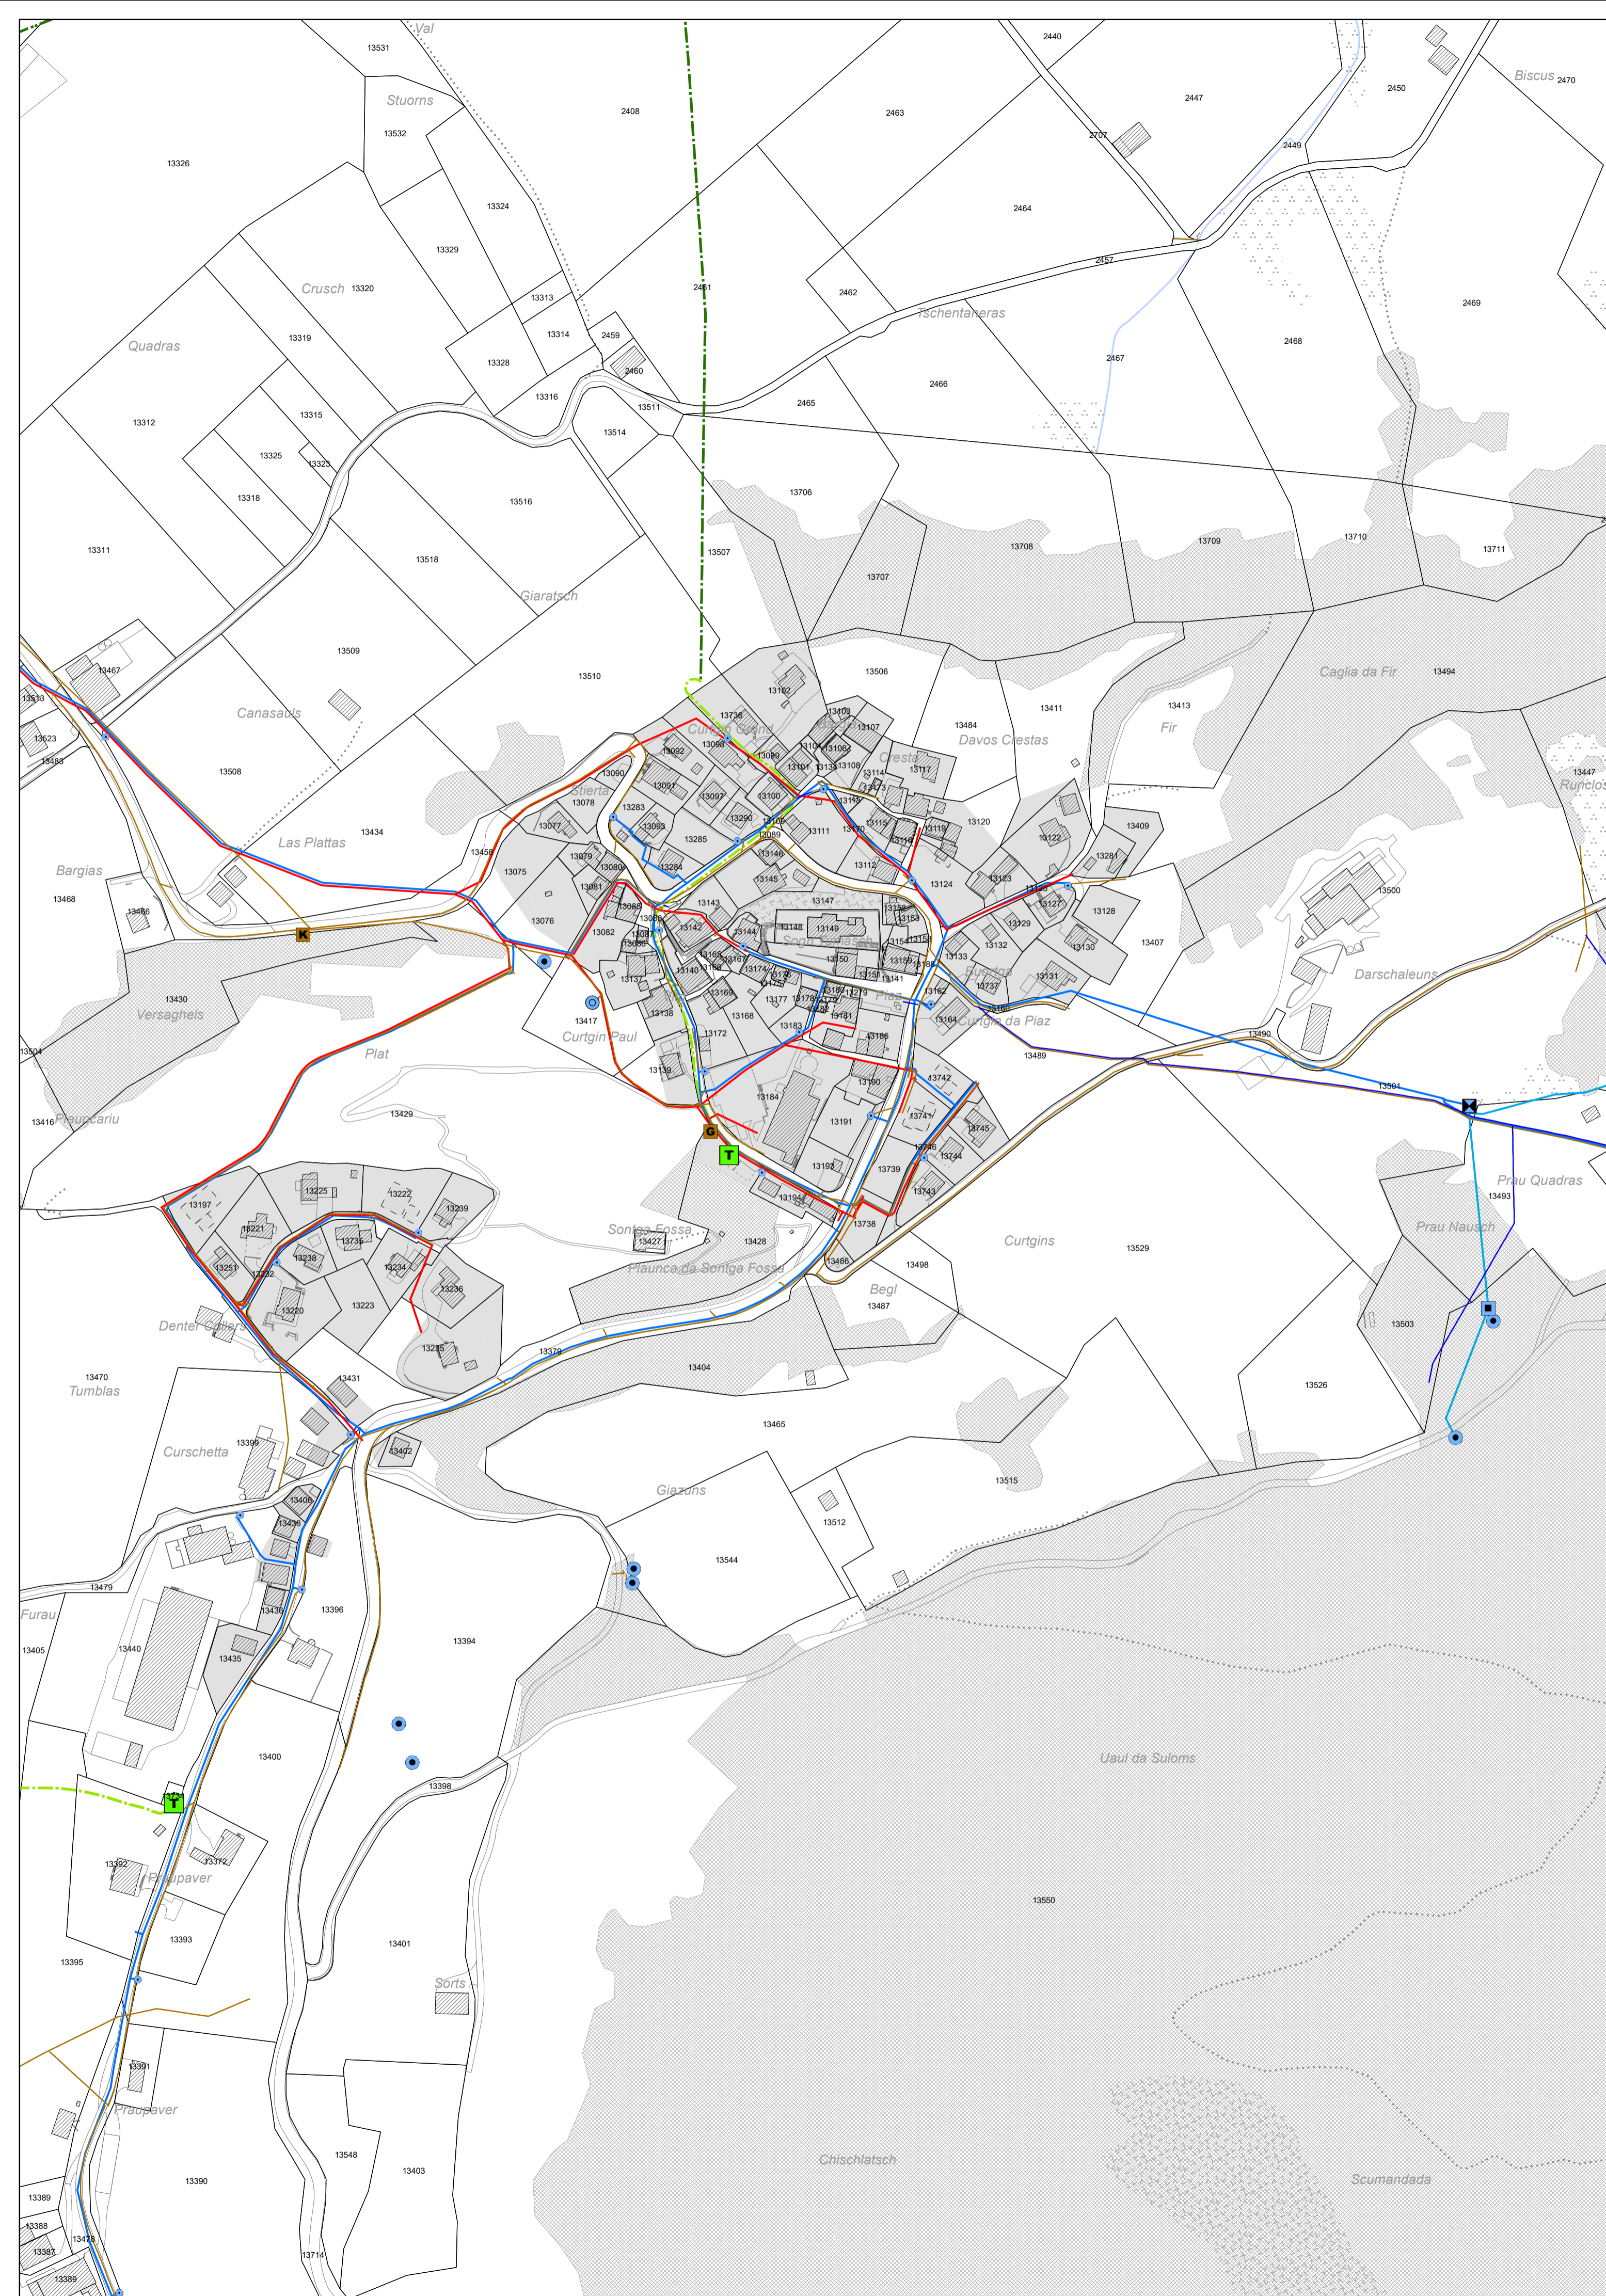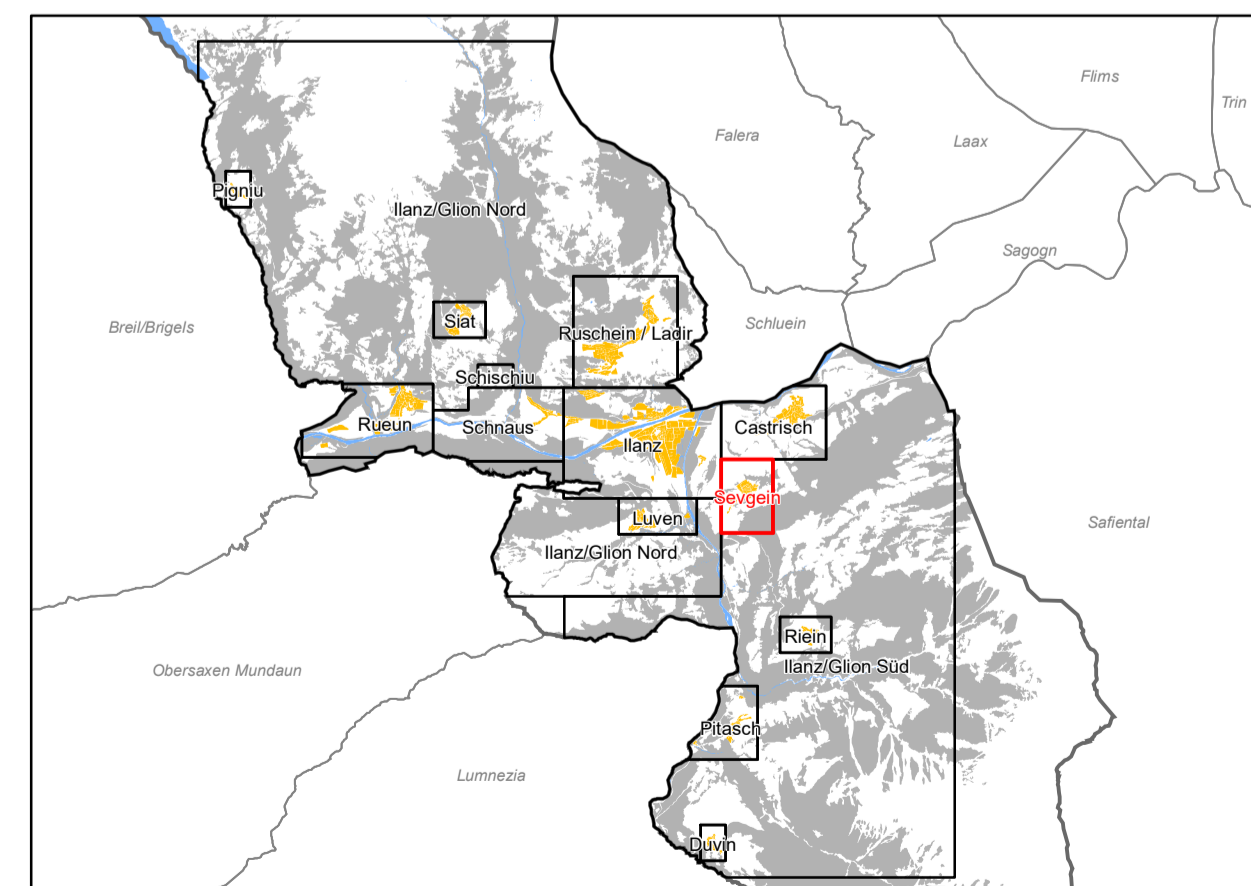

Quelle:
Amtliche Vermessung JAV Gemeinde Ilanz/Glion, Kanton Graubünden, 06.08.2018.

